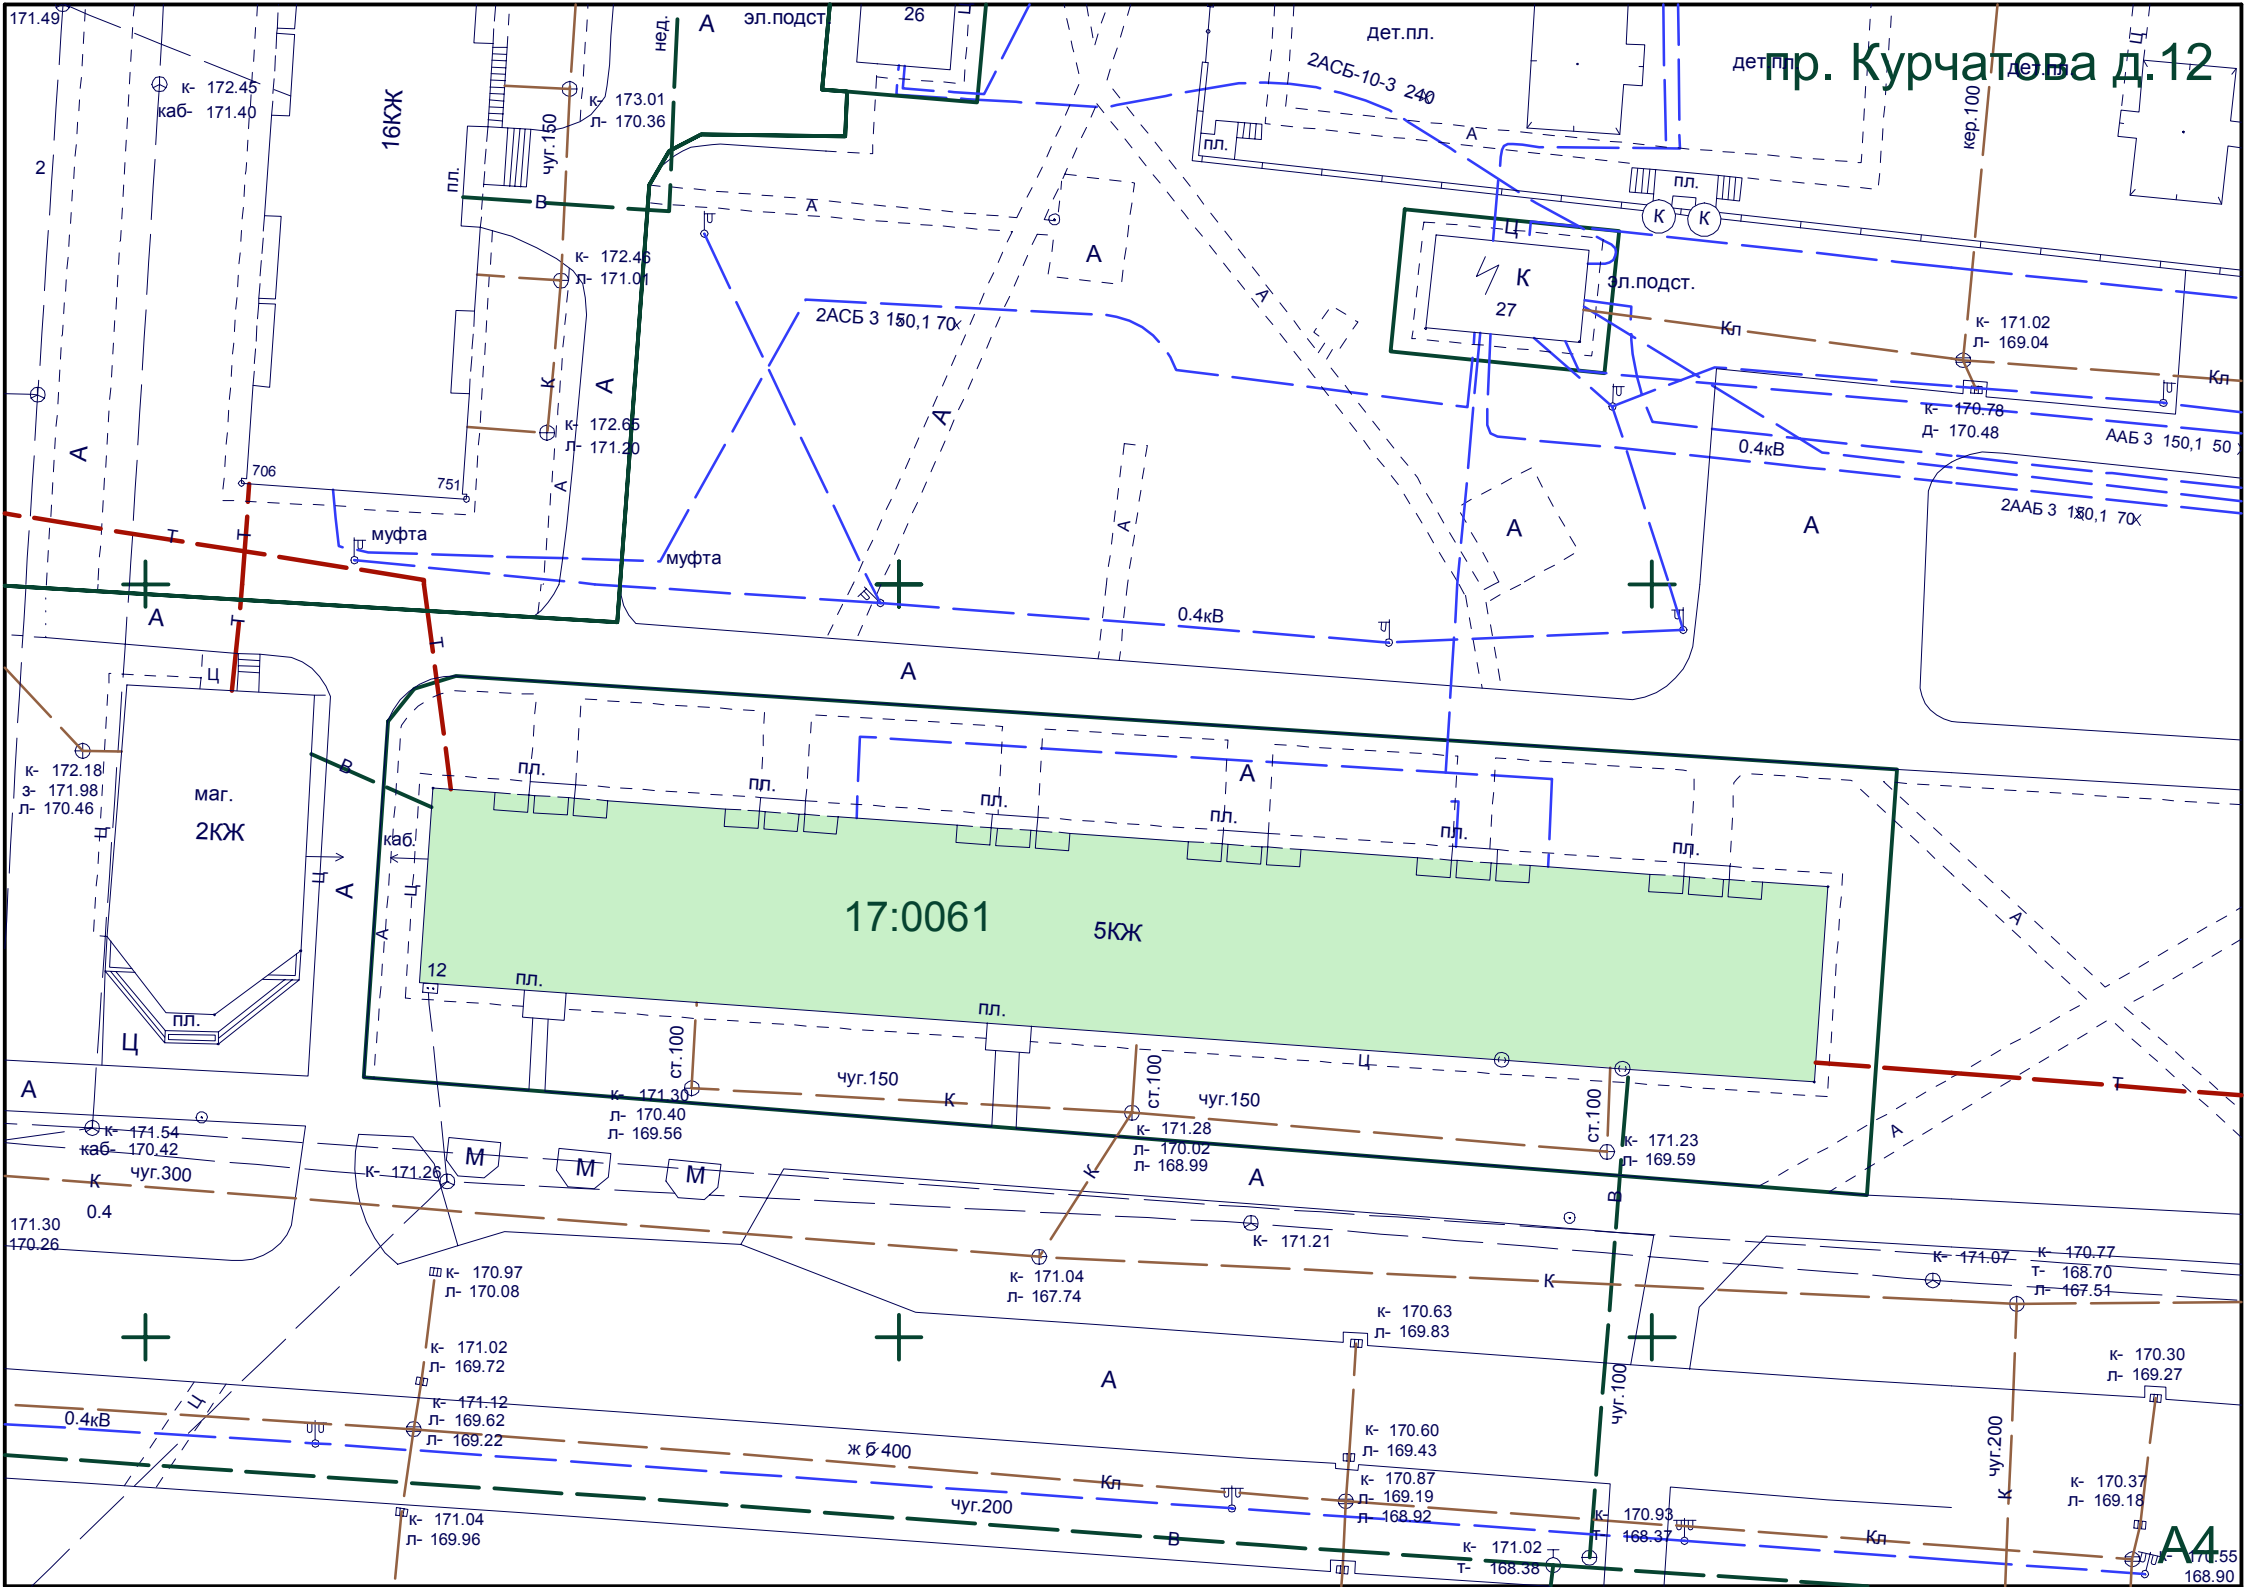
пр. Курчатова д.12
17:0061
5КЖ
16КЖ
2КЖ
маг.
27
26
2АСБ-10-3 240
2АСБ 3 150,1 70
2ААБ 3 150,1 70
ААБ 3 150,1 50
0.4кВ
чуг.150
чуг.300
чуг.200
чуг.100
ст.100
кер.100
ж б 400
муфта
эл.подст.
дет.пл.
кл
А4