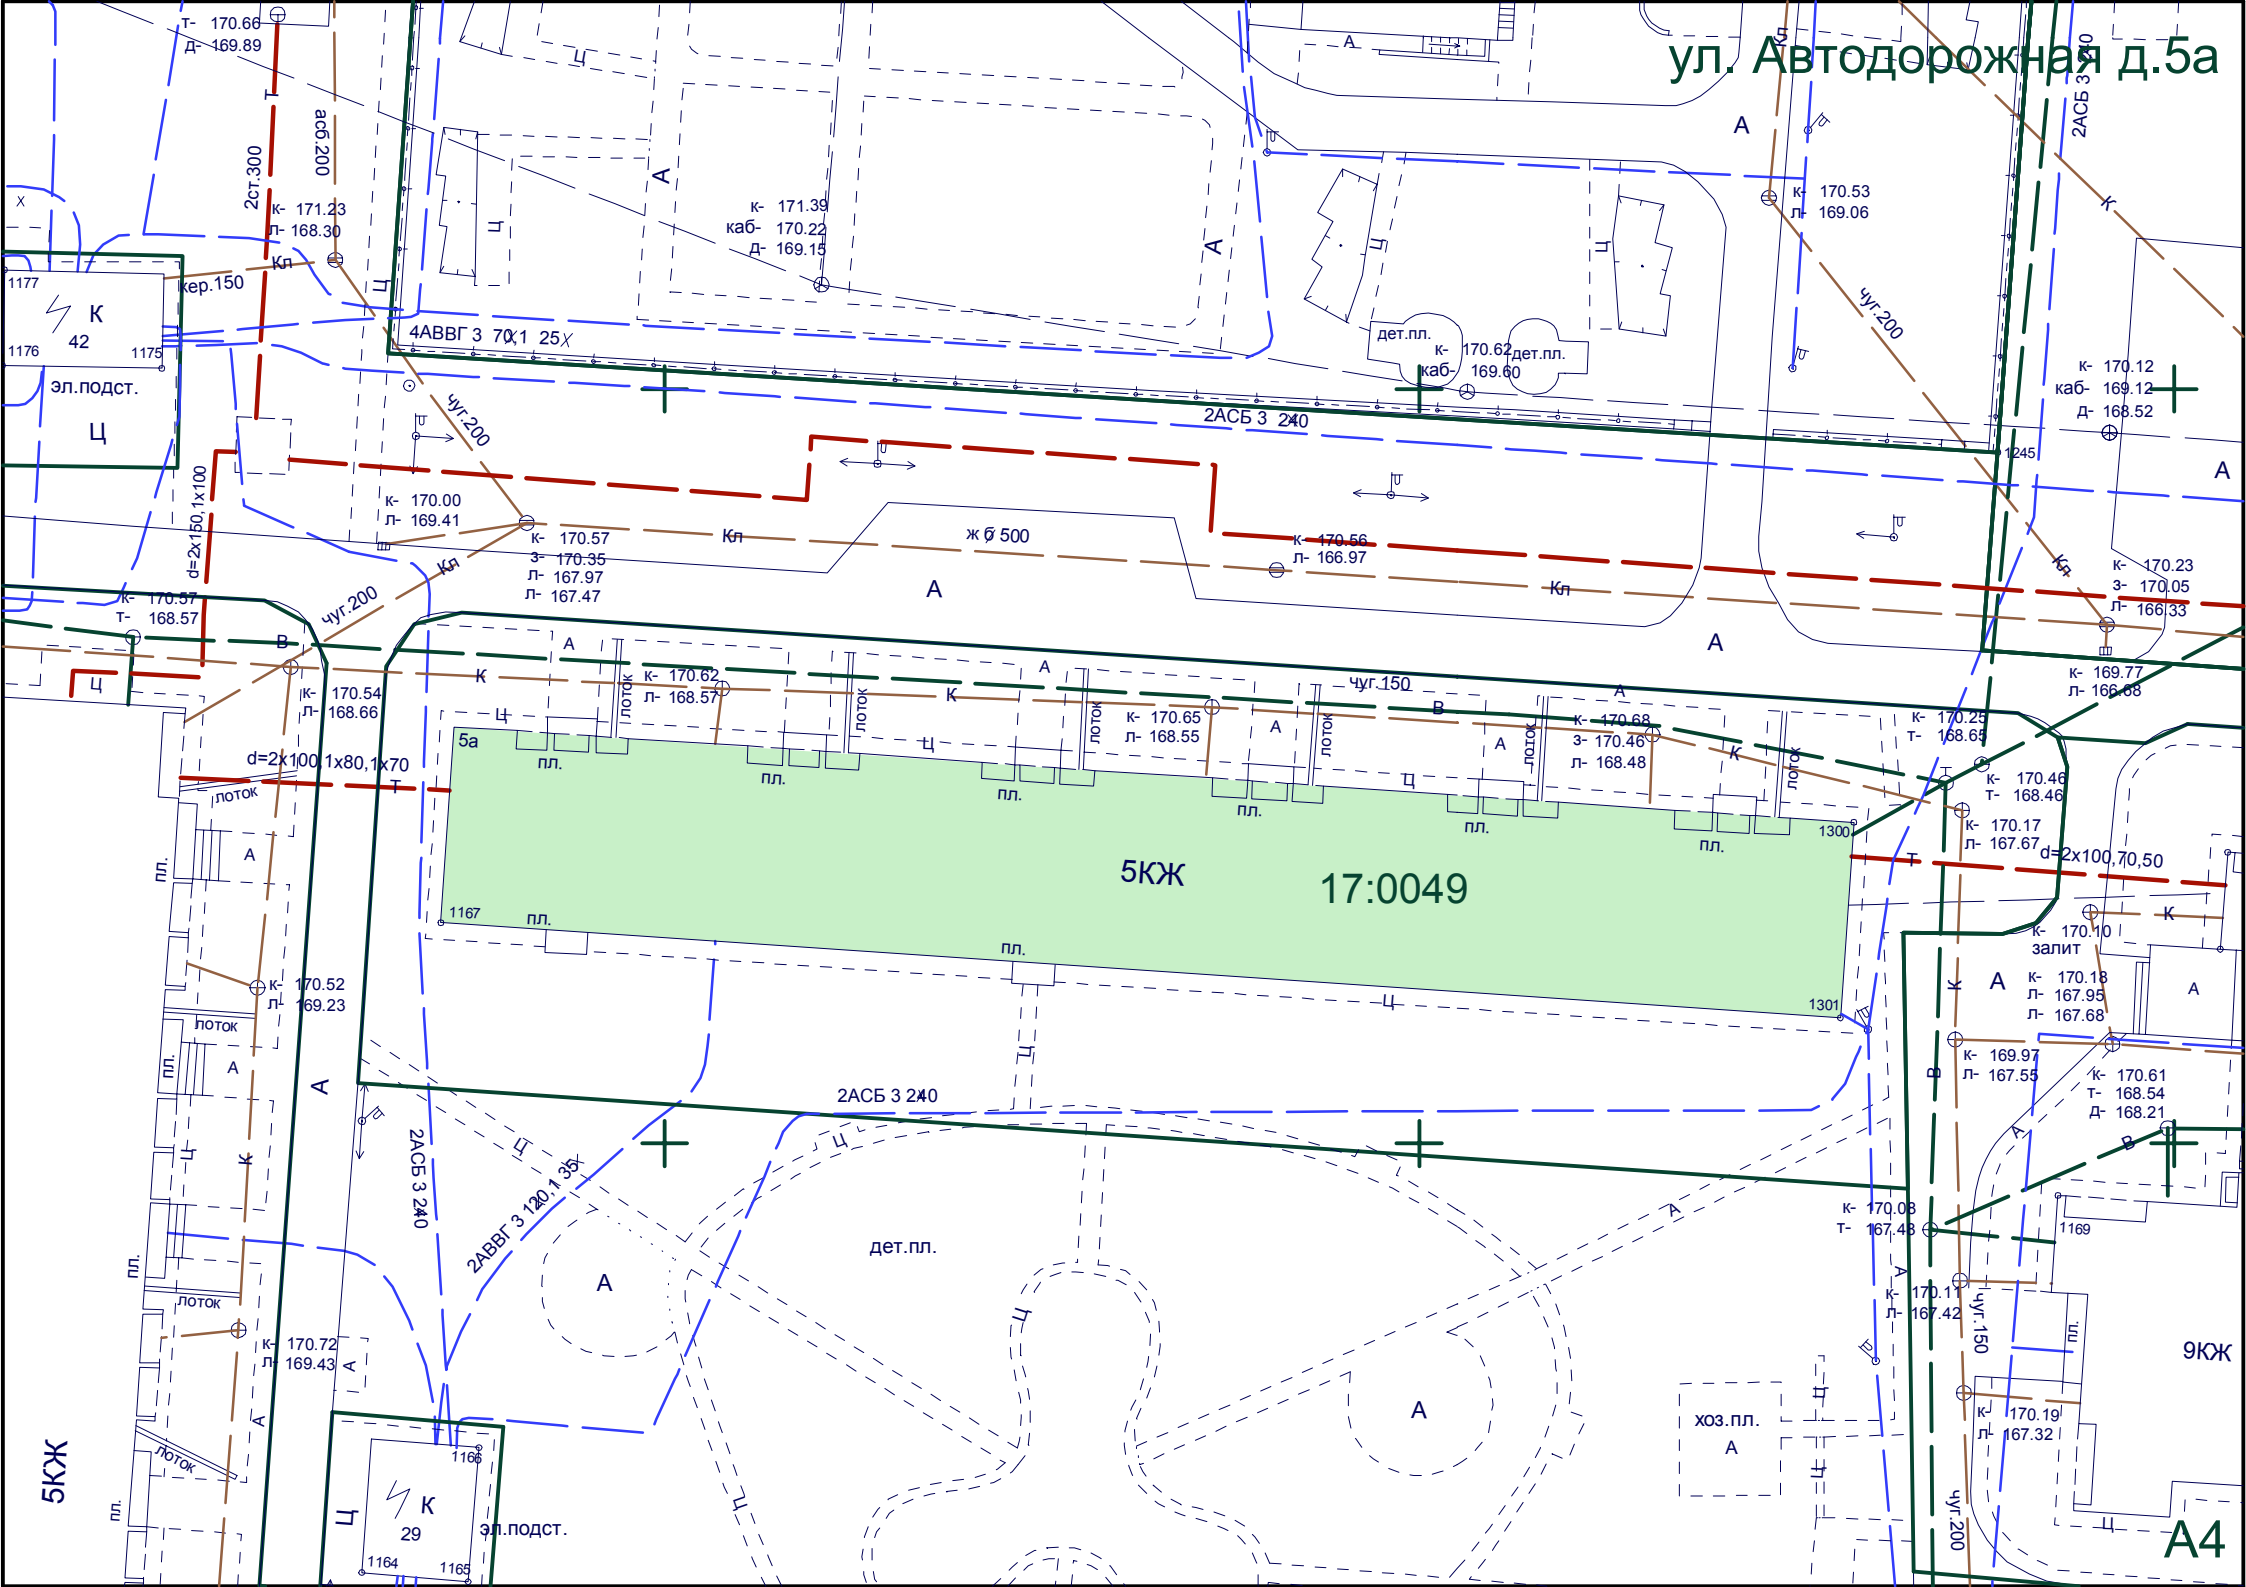
ул. Автодорожная д.5а
5КЖ
17:0049
А4
2АСБ 3 240
4АВВГ 3 70,1 25
2АВВГ 3 120,1 35
2ст.300
асб.200
кер.150
чуг.200
чуг.150
ж б 500
d=2x150,1x100
d=2x100,1x80,1x70
d=2x100,70,50
эл.подст.
дет.пл.
хоз.пл.
лоток
пл.
К
42
29
1177
1176
1175
1167
1300
1301
1245
1169
1166
1164
1165
к- 170.66
д- 169.89
к- 171.23
л- 168.30
к- 171.39
каб- 170.22
д- 169.15
к- 170.53
л- 169.06
к- 170.62
каб- 169.60
к- 170.12
каб- 169.12
д- 168.52
к- 170.00
л- 169.41
к- 170.57
з- 170.35
л- 167.97
л- 167.47
к- 170.56
л- 166.97
к- 170.23
з- 170.05
л- 166.33
к- 170.57
т- 168.57
к- 170.54
л- 168.66
к- 170.62
л- 168.57
к- 170.65
л- 168.55
к- 170.68
з- 170.46
л- 168.48
к- 170.25
т- 168.65
к- 169.77
л- 166.68
к- 170.46
т- 168.46
к- 170.17
л- 167.67
к- 170.10
залит
к- 170.18
л- 167.95
л- 167.68
к- 170.52
л- 169.23
к- 169.97
л- 167.55
к- 170.61
т- 168.54
д- 168.21
к- 170.08
т- 167.48
к- 170.11
л- 167.42
к- 170.72
л- 169.43
к- 170.19
л- 167.32
5а