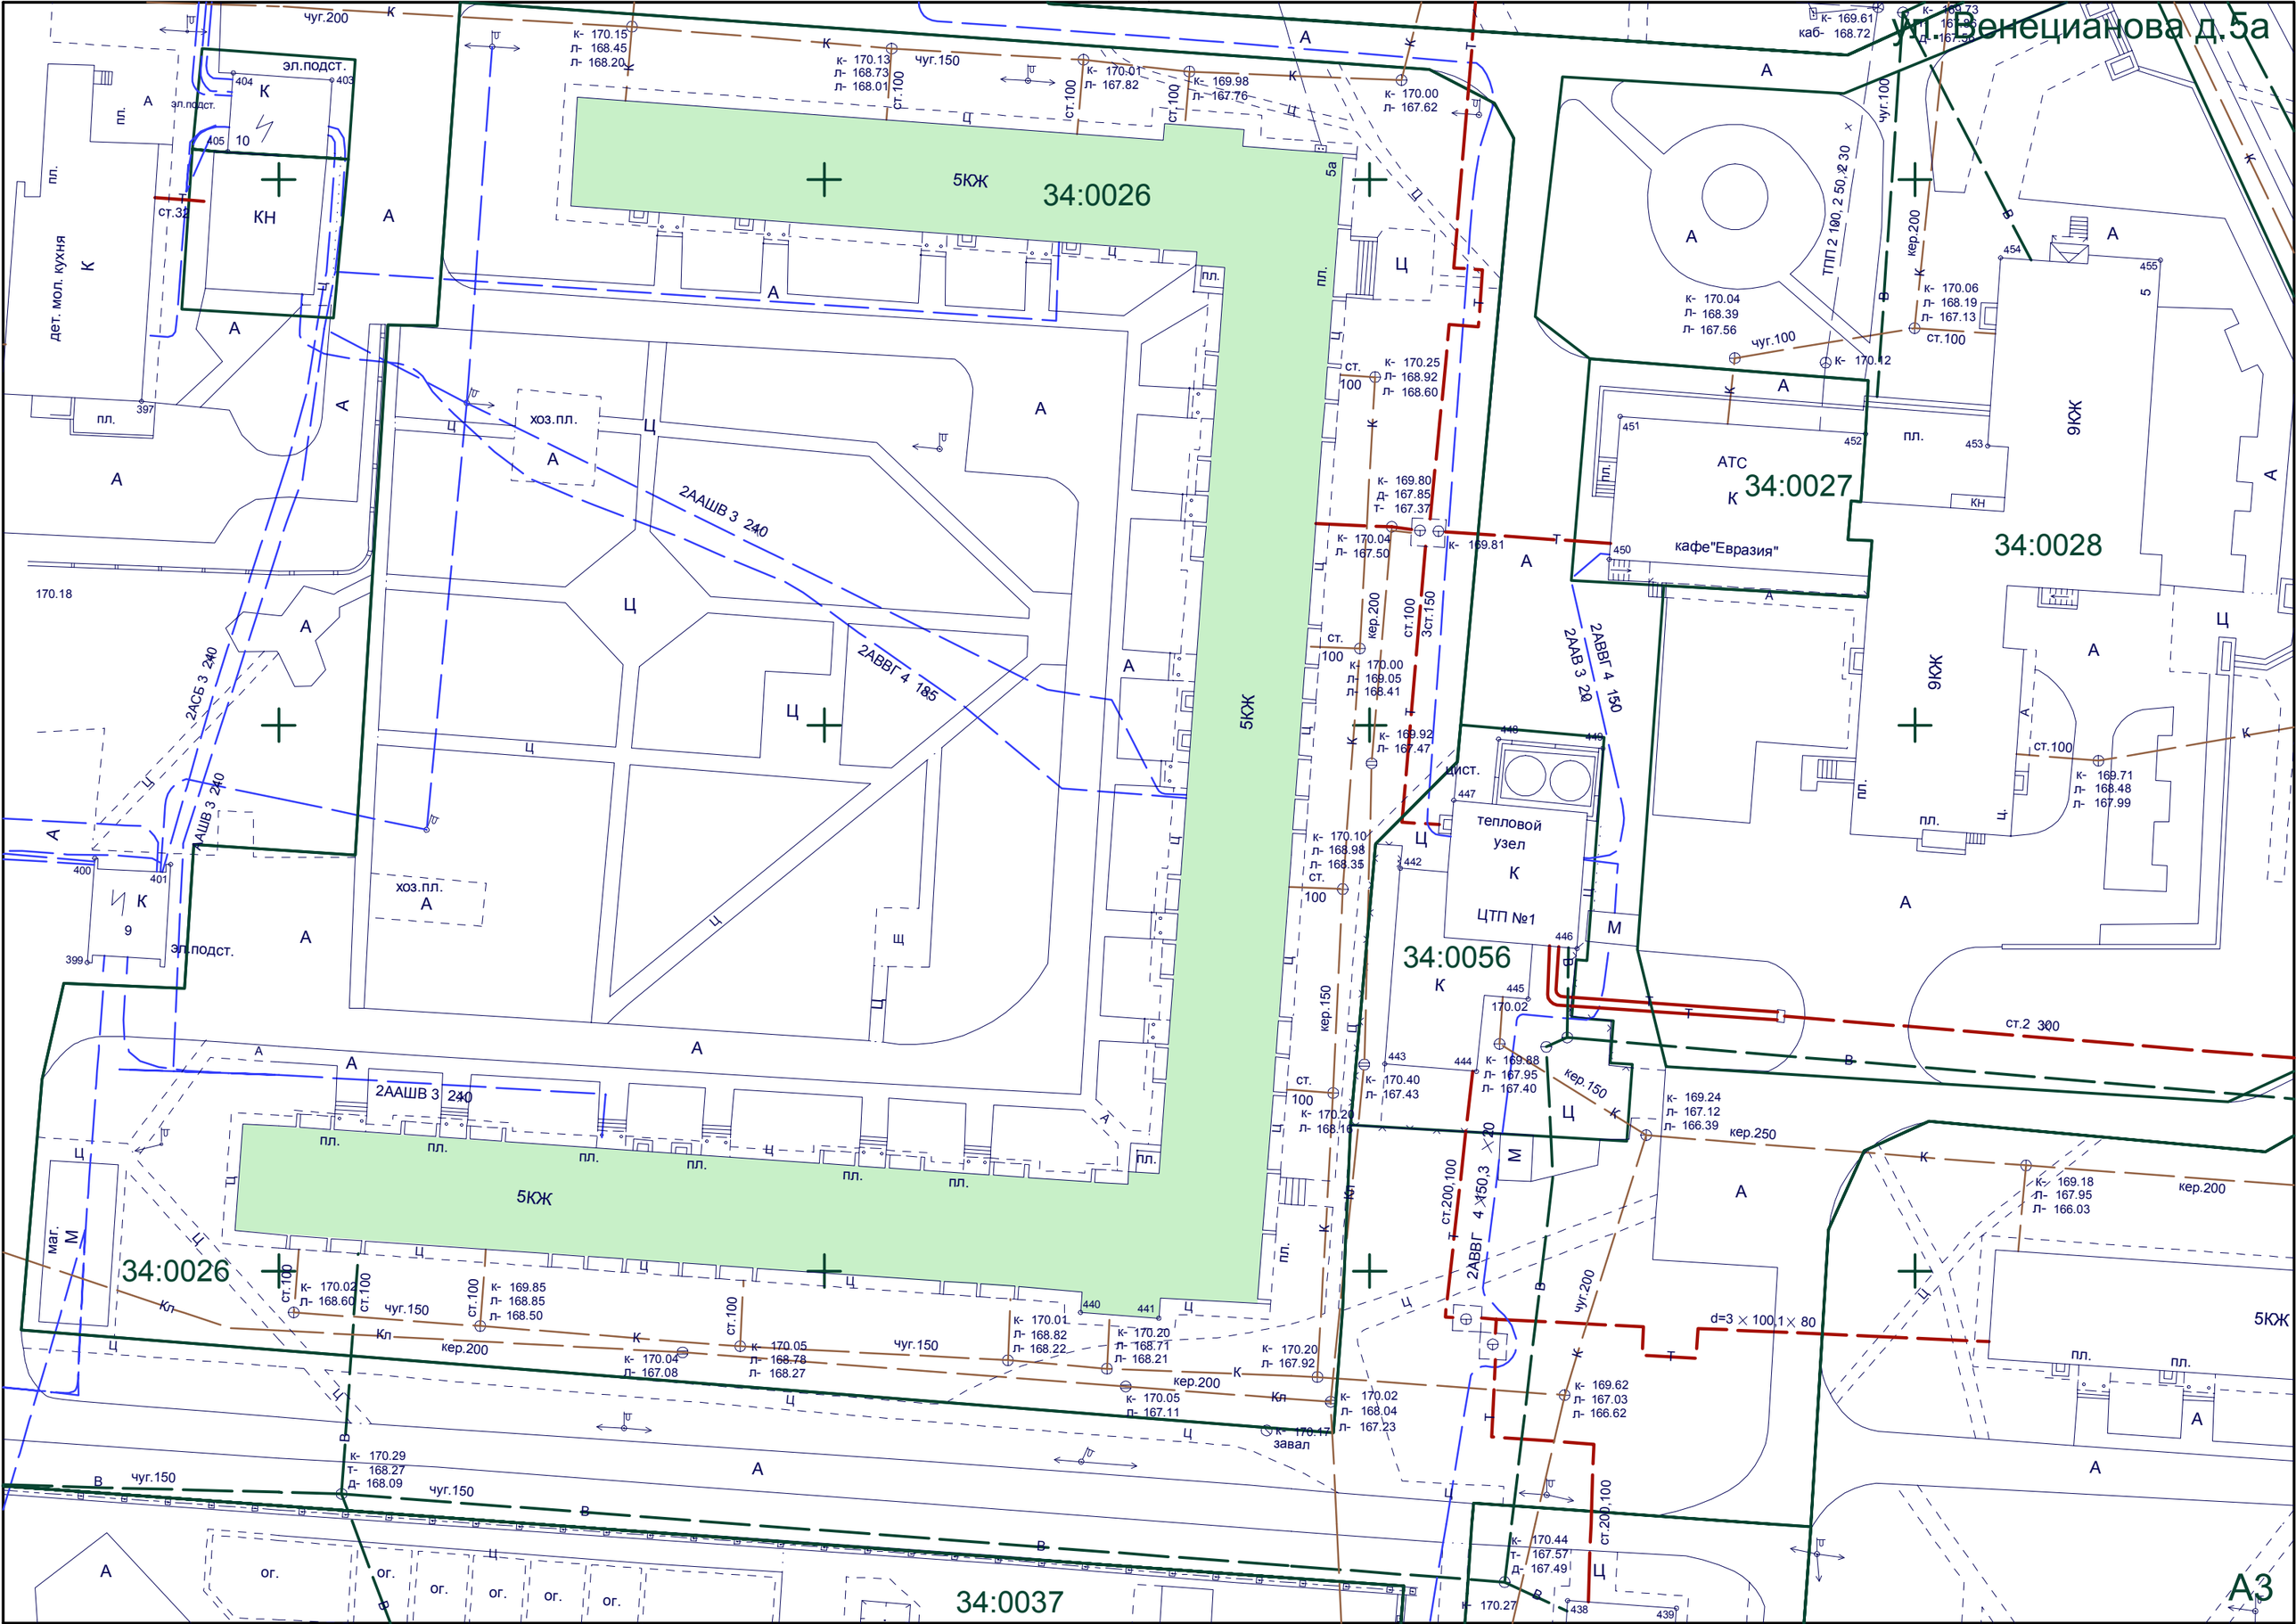

ул. Венецианова д.5а
34:0026
34:0027
34:0028
34:0056
34:0037
5КЖ
9КЖ
АТС
кафе"Евразия"
тепловой узел
ЦТП №1
КН
дет. мол. кухня
эл.подст.
хоз.пл.
2ААШВ 3 240
2АВВГ 4 185
2АСБ 3 240
2АВВГ 4 150
2ААВ 3 20
ТПП 2 100, 2 50, 2 30
ст.2 300
d=3 × 100,1 × 80
ст.200,100
кер.150
кер.200
кер.250
чуг.150
чуг.200
чуг.100
ст.100
ст.32
170.18
А3