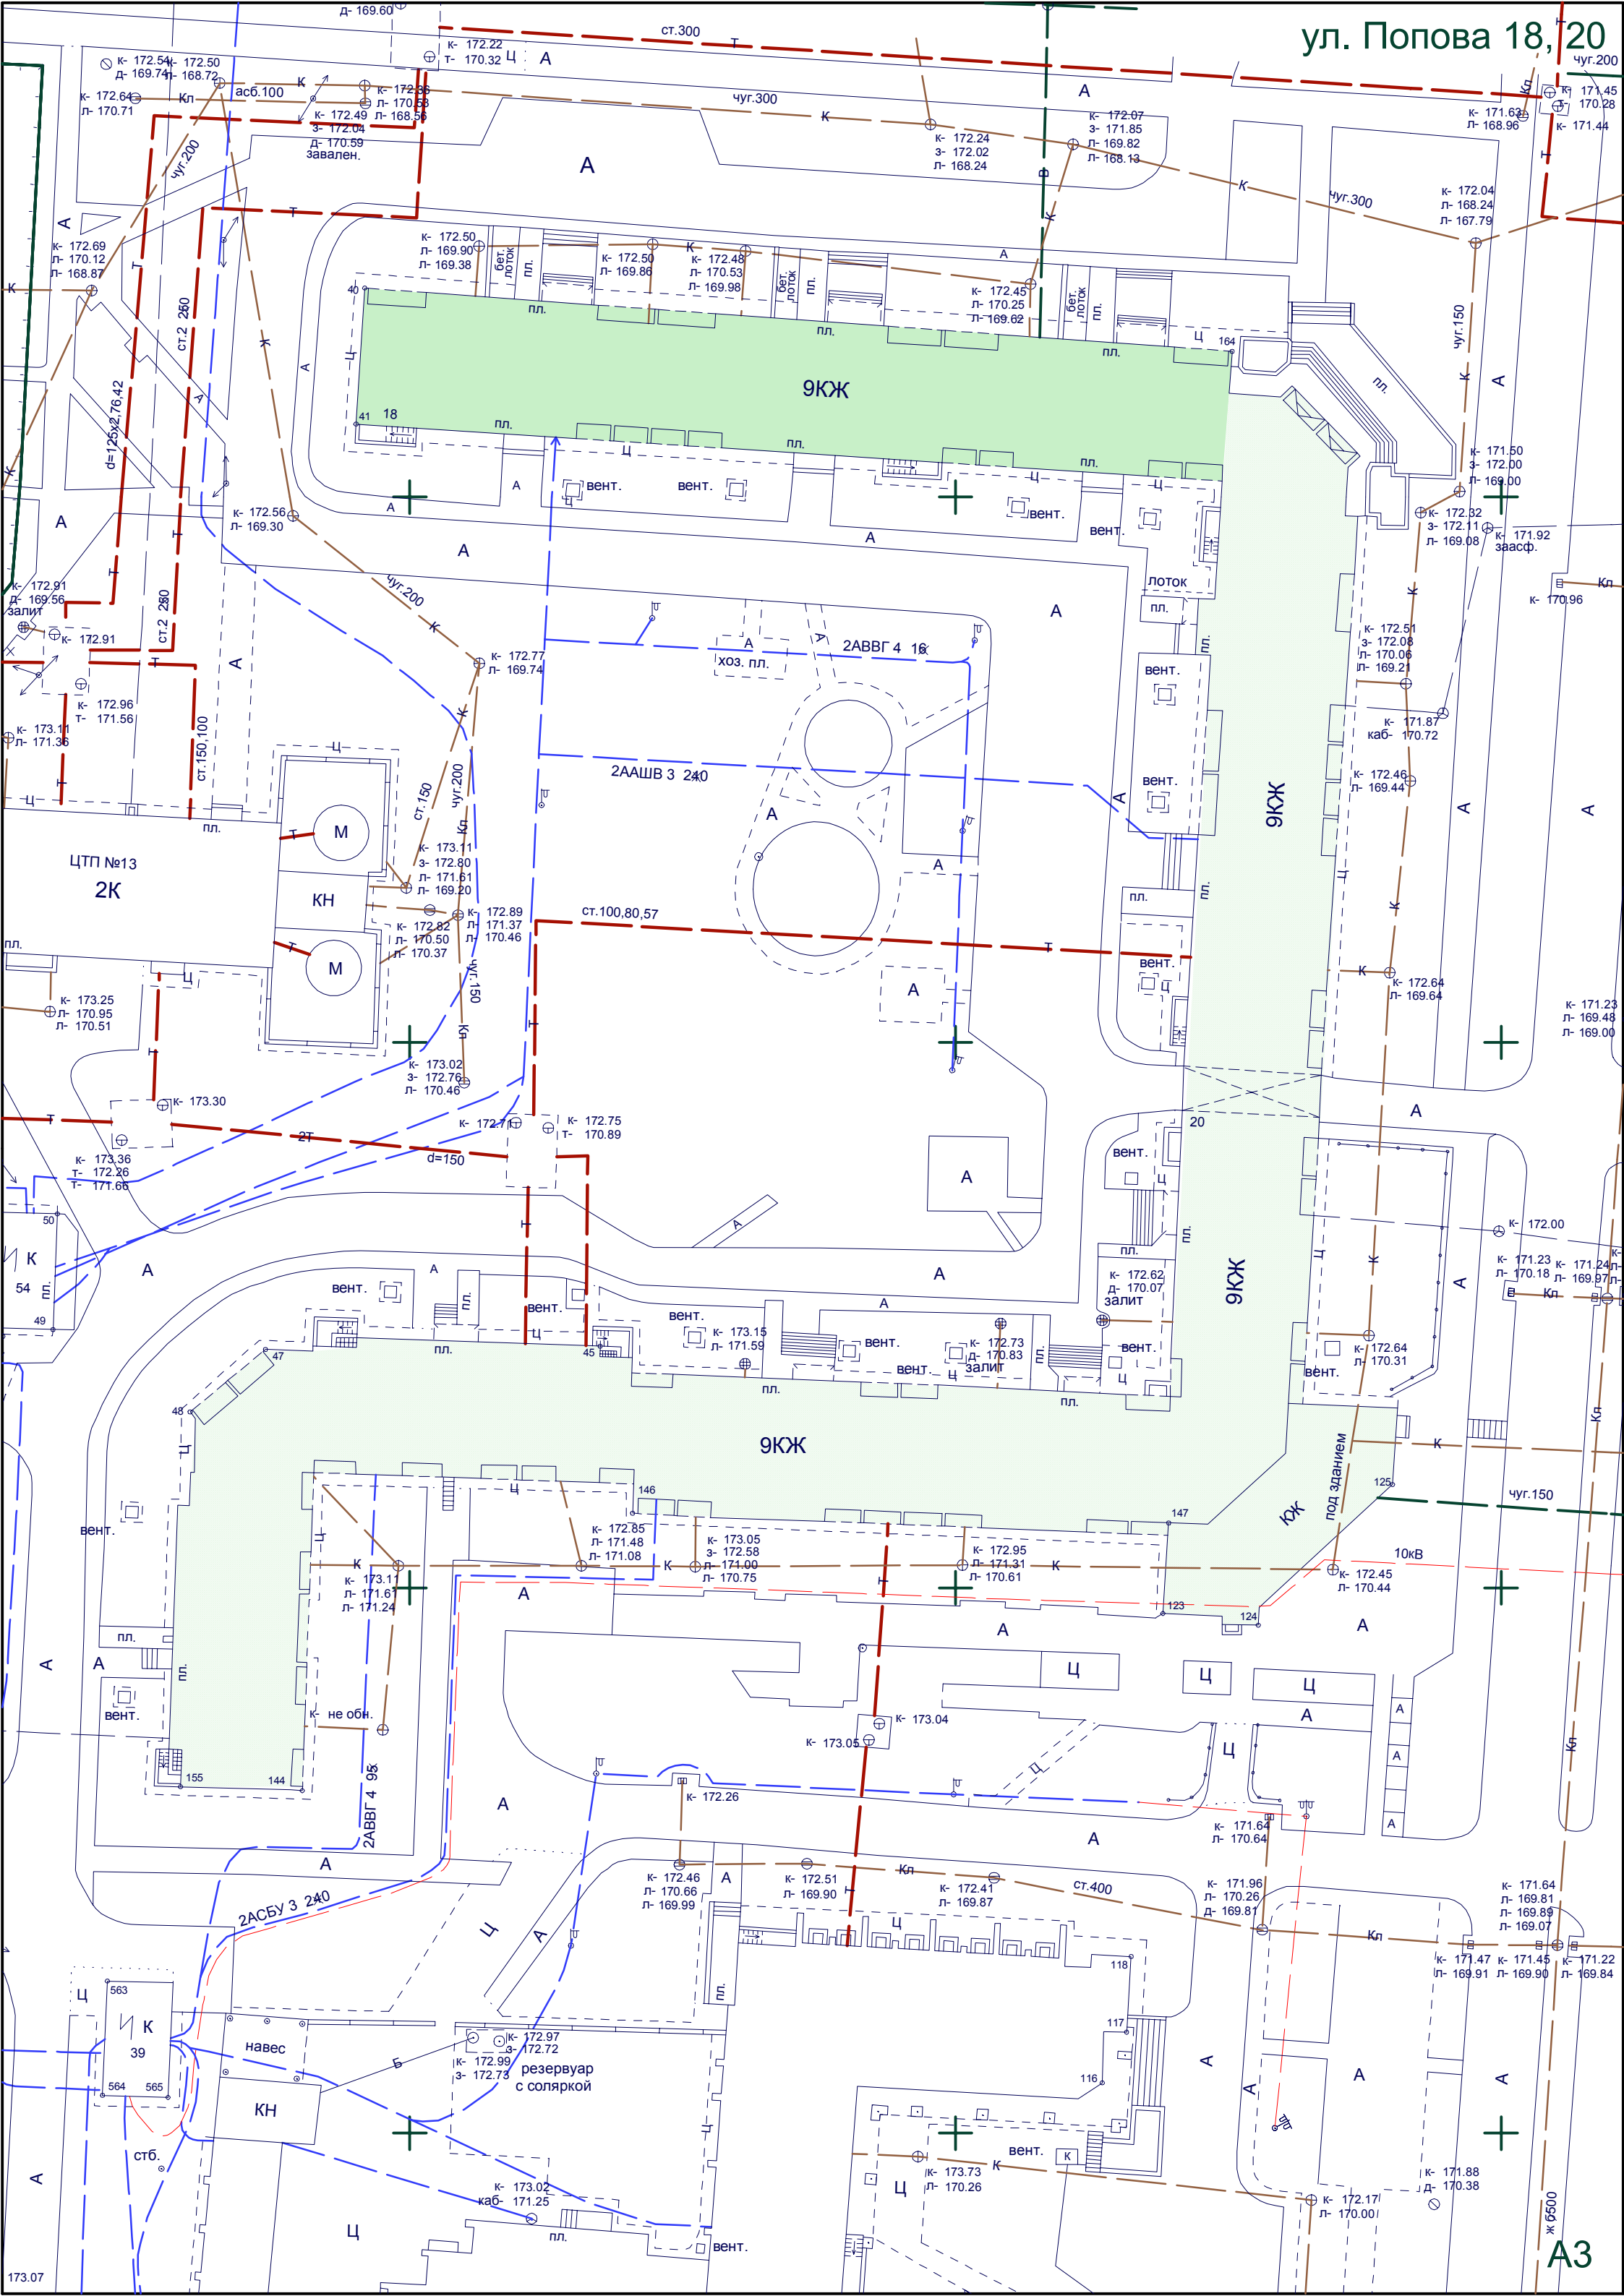
ул. Попова 18, 20
9КЖ
9КЖ
9КЖ
9КЖ
ЦТП №13
2К
КН
М
М
2АВВГ 4 16
2ААШВ 3 240
2АВВГ 4 95
2АСБУ 3 240
резервуар
с соляркой
под зданием
10кВ
ст.300
чуг.300
чуг.200
чуг.150
ст.100,80,57
ст.400
ст.150,100
ст.2 250
d=125x2,76,42
d=150
вент.
лоток
хоз. пл.
навес
стб.
А3